


PLANTA DE CONDICIONANTES

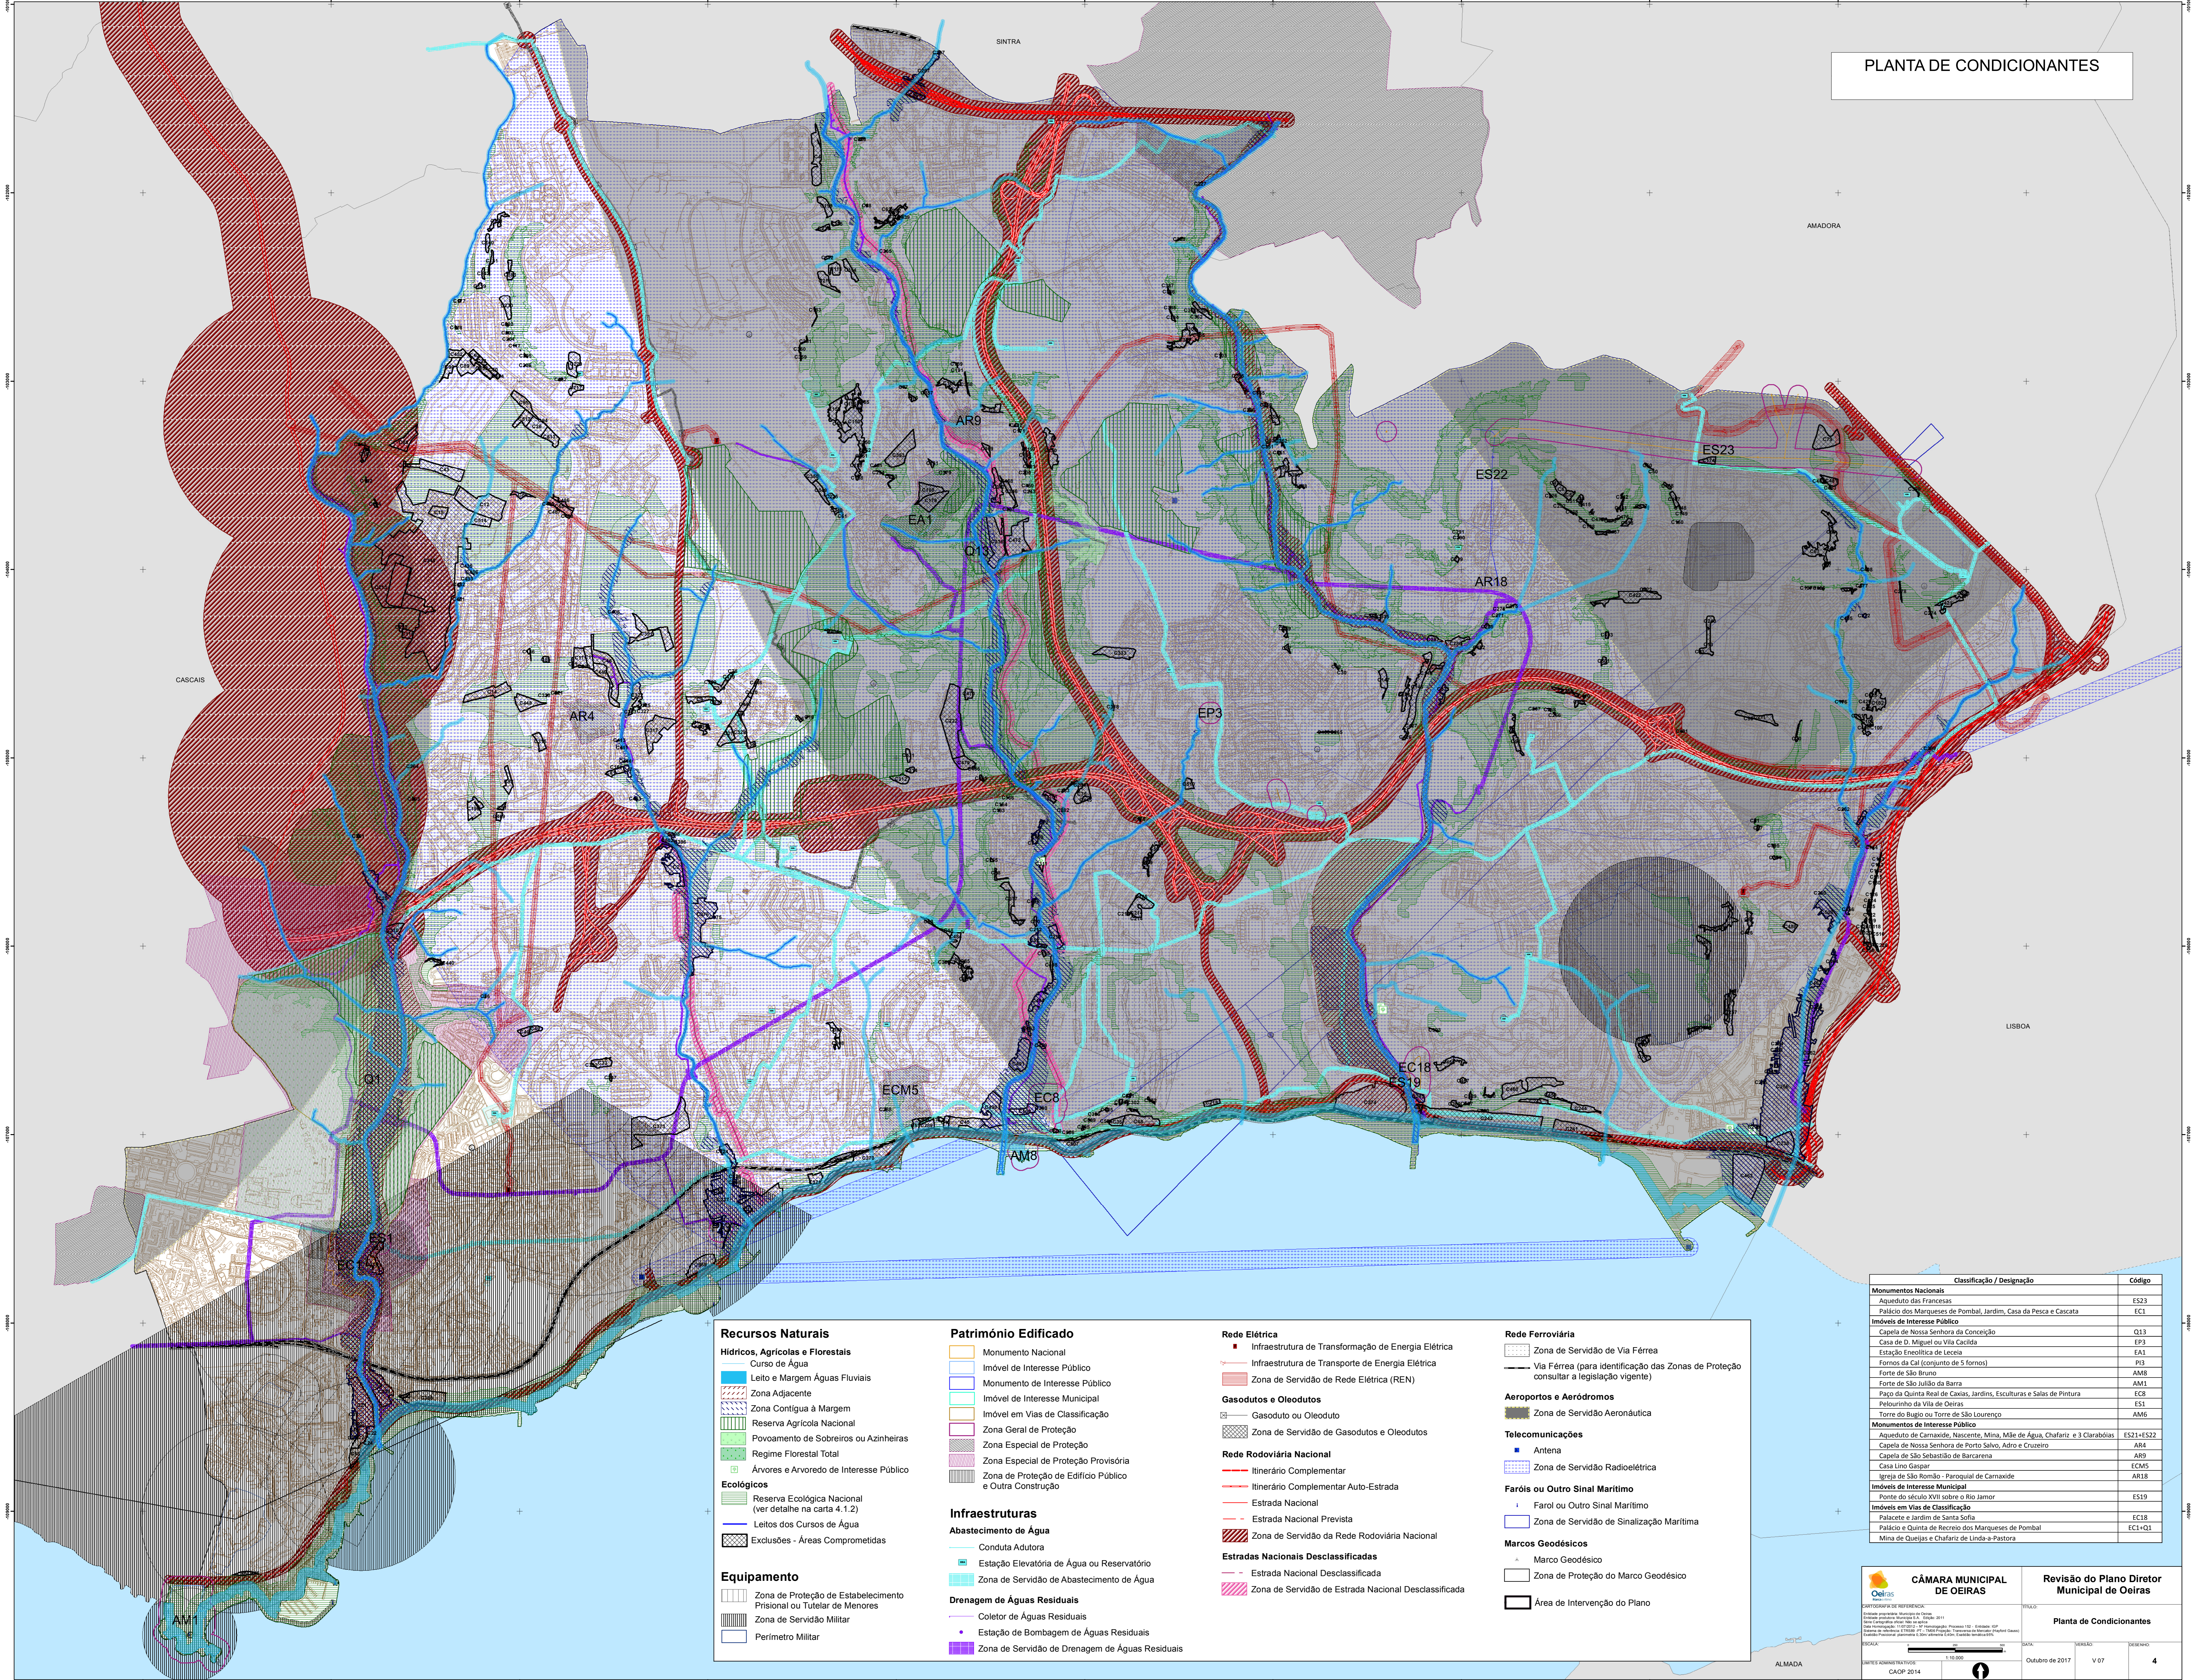

**Recursos Naturais**

**Hídricos, Agrícolas e Florestais**

- Curso de Água
- Leito e Margem Águas Fluviais
- Zona Adjacente
- Zona Contigua à Margem
- Reserva Agrícola Nacional
- Povoamento de Sobreiros ou Azinheiras
- Regime Florestal Total
- Árvores e Arvoredo de Interesse Público

**Ecológicos**

- Reserva Ecológica Nacional (ver detalhe na carta 4.1.2)
- Leitos dos Cursos de Água
- Exclusões - Áreas Comprometidas

**Equipamento**

- Zona de Proteção de Estabelecimento Prisional ou Tutelar de Menores
- Zona de Serviço Militar
- Perímetro Militar

**Património Edificado**

- Monumento Nacional
- Imóvel de Interesse Público
- Monumento de Interesse Público
- Imóvel de Interesse Municipal
- Imóvel em Vias de Classificação
- Zona Geral de Proteção
- Zona Especial de Proteção
- Zona Especial de Proteção Provisória
- Zona de Proteção de Edifício Público e Outra Construção

**Infraestruturas**

**Abastecimento de Água**

- Conduta Adutora
- Estação Elevatória de Água ou Reservatório
- Zona de Serviço de Abastecimento de Água

**Drenagem de Águas Residuais**

- Coletor de Águas Residuais
- Estação de Bombagem de Águas Residuais
- Zona de Serviço de Drenagem de Águas Residuais

**Rede Elétrica**

- Infraestrutura de Transformação de Energia Elétrica
- Infraestrutura de Transporte de Energia Elétrica
- Zona de Serviço de Rede Elétrica (REN)

**Gasodutos e Oleodutos**

- Gasoduto ou Oleoduto
- Zona de Serviço de Gasodutos e Oleodutos

**Rede Rodoviária Nacional**

- Itinerário Complementar
- Itinerário Complementar Auto-Estrada
- Estrada Nacional
- Estrada Nacional Prevista
- Zona de Serviço da Rede Rodoviária Nacional

**Estradas Nacionais Desclassificadas**

- Estrada Nacional Desclassificada
- Zona de Serviço de Estrada Nacional Desclassificada

**Rede Ferroviária**

- Zona de Serviço de Via Férrea
- Via Férrea (para identificação das Zonas de Proteção consultar a legislação vigente)

**Aerportos e Aeródromos**

- Zona de Serviço Aeronáutica

**Telecomunicações**

- Antena
- Zona de Serviço Radioelétrica

**Faróis ou Outro Sinal Marítimo**

- Farol ou Outro Sinal Marítimo
- Zona de Serviço de Sinalização Marítima

**Marcos Geodésicos**

- Marco Geodésico
- Zona de Proteção do Marco Geodésico
- Área de Intervenção do Plano

Classificação / Designação	Código
<b>Monumentos Nacionais</b>	
Aqueduto das Francesas	ES23
Palácio dos Marqueses de Pombal, Jardim, Casa da Pesca e Cascata	EC1
<b>Imóveis de Interesse Público</b>	
Capela de Nossa Senhora da Conceição	Q13
Casa de D. Miguel ou Vila Casilda	EP3
Estação Enolítica de Leceia	EA1
Fornos da Cal (conjunto de 5 fornos)	PI3
Fortaleza de São João da Barra	AM8
Palácio de São Sebastião de Casais, Jardins, Esculturas e Salas de Pintura	AM1
Pelourinho da Vila de Oeiras	EC8
Torre do Bugio ou Torre de São Lourenço	ES1
Torre do Bugio ou Torre de São Lourenço	AM6
<b>Monumentos de Interesse Público</b>	
Aqueduto de Carnaxide, Nascente, Mina, Mãe de Água, Chafariz e 3 Clarabóias	ES21+ES22
Capela de Nossa Senhora de Porto Salvo, Adro e Cruzeiro	AR4
Capela de São Sebastião de Barcarena	AR9
Casa Lino Gaspar	ECM5
Igreja de São Romão - Paroquial de Carnaxide	AR18
<b>Imóveis de Interesse Municipal</b>	
Ponte do século XVIII sobre o Rio Jamor	ES19
<b>Imóveis em Vias de Classificação</b>	
Palacete e Jardim de Santa Sofia	EC18
Palácio e Quinta de Recreio dos Marqueses de Pombal	EC1+Q1
Mina de Queijas e Chafariz de Linda-a-Pastora	

**CÂMARA MUNICIPAL DE OEIRAS**

**Revisão do Plano Diretor Municipal de Oeiras**

**Planta de Condicionantes**

Outubro de 2017 V.07 4